



# СПЕЦИЈАЛНА БОЛНИЦА ЗА РЕХАБИЛИТАЦИЈУ

Парк 4, 15316 Бања Ковиљача

Тел: +381 15 818 270 Факс: +381 15 895 233  
ПИБ: 101188430 МБ: 07122314, e-mail: banjakov@eunet.rs  
Текући рачуни: 840-71667-79, 840-71661-97

www.banjakoviljaca.rs

Комисија за јавне набавке наручиоца Специјалне болнице за рехабилитацију за јавну набавку у отвореном поступку бр. 11/2017

Предмет: Измена и допуна конкурсне документације за јавну набавку мале вредности радова бр. 11/2017 - Набавка опреме за климатизацију терапијског дела Wellness центра „Ковиље“ Специјалне болнице за рехабилитацију у Бањи Ковиљачи.

На основу члана 54. став 13. тачка 1. и члана 63. Закона о јавним набавкама („Сл. гласник РС бр. 124/2012, 14/15 и 68/15), и предлога Комисије за јавну набавку Наручиоца, образоване за спровођење поступака јавне набавке мале вредности радова, Наручилац чини следећу:

### Измену и допуна конкурсне документације

За јавну набавку мале вредности добара, број 11/2017 - Набавка опреме за климатизацију терапијског дела Wellness центра „Ковиље“ Специјалне болнице за рехабилитацију у Бањи Ковиљачи.

## 1) у делу који се додатне услове на страни 6 конкурсне документације под тачком 1 стоји:

1) Да понуђач располаже неопходним **финансијским капацитетом** и то:

- да је у претходне 3 обрачунске године (2014, 2015 и 2016.год.) остварио приход у минималном износу од укупно 10.000.000 динара са ПДВ.
- да је у претходне 3 обрачунске године (2014, 2015 и 2016.) остварио пословни приход по основу опреме која је предмет предметне јавне набавке на објектима (здравствени и медицински објекти ) у износу од минимум 10.000.000 динара са ПДВ.

Услов да располаже неопходним **финансијским капацитетом** се доказује достављањем следећих доказа:

- 1) **Извештај о бонитету - образац БОН-ЈН** који издаје Агенција за привредне регистре, који мора да садржи: статусне податке понуђача, сажети биланс стања и биланс успеха за претходне три обрачунске године (2014, 2015 и 2016.год.), показатељ за оцену бонитета за претходне три обрачунске године. (Овим извештајем понуђач доказује да је у претходне 3 обрачунске године остварио пословни приход у минималном износу од 10.000.000 динара са ПДВ.

**Привредни субјект који, у складу са Законом о рачуноводству, води пословне књиге по систему простог књиговодства, доставља:**

- биланс успеха или потврду пословне банке о оствареном укупном промету на пословном – текућем рачуну за претходне три обрачунске године
- **Привредни субјект који није у обавези да утврђује финансијски резултат пословања, (паушалац), доставља** потврду пословне банке о стварном укупном промету на пословном - текућем рачуну за претходне три обрачунске године



# СПЕЦИЈАЛНА БОЛНИЦА ЗА РЕХАБИЛИТАЦИЈУ

Парк 4, 15316 Бања Ковиљача

Тел: +381 15 818 270 Факс: +381 15 895 233  
ПИБ: 101188430 МБ: 07122314, e-mail: banjakov@eunet.rs  
Текући рачуни: 840-71667-79, 840-71661-97



www.banjakoviljaca.rs

**Уколико понуђач наступа самостално или са подизвођачима, неопходно је да понуђач самостално испуни овај услов и достави доказ.**

**Уколико понуђачи наступају као група, потребно је да група понуђача испуњава овај услов кумулативно и достави доказ.**

- II) Списак извршених набавки на објектима (здравствени и медицински објекти) у претходне три године (2014, 2015 и 2016.год.); уз потврде издате и потписане од стране инвеститора (наручилаца) - уз образац изјаве о списку извршених набавки обавезно се прилажу и фотокопије свих уговора са окончаним ситуацијама – само корице тј прва и последња страна за све објекте и све инвеститоре – наручиоце. Овим обрасцем изјаве понуђач доказује да је у претходне 3 обрачунске године остварио реализацију за опрему из предмета набавке у минималном износу од 10.000.000 динара са ПДВ.

**Уколико понуђач наступа самостално или са подизвођачима, неопходно је да понуђач самостално испуни овај услов и достави доказ.**

**Уколико понуђачи наступају као група, потребно је да група понуђача испуњава овај услов кумулативно и достави доказ.**

**Наручилац мења обрачунске године тако да треба да стоји:**

- 2) Да понуђач располаже неопходним **финансијским капацитетом** и то:

- да је у претходне 3 обрачунске године (2013, 2014 и 2015.год.) остварио приход у минималном износу од укупно 10.000.000 динара са ПДВ.
- да је у претходне 3 обрачунске године (2013, 2014 и 2015.) остварио пословни приход по основу опреме која је предмет предметне јавне набавке на објектима (здравствени и медицински објекти ) у износу од минимум 10.000.000 динара са ПДВ.

Услов да располаже неопходним **финансијским капацитетом** се доказује достављањем следећих доказа:

- Ј) **Извештај о бонитету - образац БОН-ЈН** који издаје Агенција за привредне регистре, који мора да садржи: статусне податке понуђача, сажети биланс стања и биланс успеха за претходне три обрачунске године (2014, 2015 и 2016.год.), показатељ за оцену бонитета за претходне три обрачунске године. (Овим извештајем понуђач доказује да је у претходне 3 обрачунске године остварио пословни приход у минималном износу од 10.000.000 динара са ПДВ.

**Привредни субјект који, у складу са Законом о рачуноводству, води пословне књиге по систему простог књиговодства, доставља:**

- биланс успеха или потврду пословне банке о оствареном укупном промету на пословном – текућем рачуну за претходне три обрачунске године
- **Привредни субјект који није у обавези да утврђује финансијски резултат пословања, (паушалац), доставља потврду пословне банке о стварном укупном промету на пословном - текућем рачуну за претходне три обрачунске године**



# СПЕЦИЈАЛНА БОЛНИЦА ЗА РЕХАБИЛИТАЦИЈУ

Парк 4, 15316 Бања Ковиљача

Тел: +381 15 818 270 Факс: +381 15 895 233  
ПИБ: 101188430 МБ: 07122314, e-mail: banjakov@eunet.rs  
Текући рачуни: 840-71667-79, 840-71661-97

www.banjakoviljaca.rs



**Уколико понуђач наступа самостално или са подизвођачима, неопходно је да понуђач самостално испуни овај услов и достави доказ.**

**Уколико понуђачи наступају као група, потребно је да група понуђача испуњава овај услов кумулативно и достави доказ.**

ЈЈ) Списак извршених набавки на објектима (здравствени и медицински објекти) у претходне три године (2013, 2014 и 2015.год.); уз потврде издате и потписане од стране инвеститора (наручилаца) - уз образац изјаве о списку извршених набавки обавезно се прилажу и фотокопије свих уговора са окончаним ситуацијама – само корице тј прва и последња страна за све објекте и све инвеститоре – наручиоце. Овим обрасцем изјаве понуђач доказује да је у претходне 3 обрачунске године остварио реализацију за опрему из предмета набавке у минималном износу од 10.000.000 динара са ПДВ.

**Уколико понуђач наступа самостално или са подизвођачима, неопходно је да понуђач самостално испуни овај услов и достави доказ.**

**Уколико понуђачи наступају као група, потребно је да група понуђача испуњава овај услов кумулативно и достави доказ.**

У Бањи Ковиљачи,  
Комисија за јавне набавке  
дана 13.03.2017. године

Сагласно члану 63, Закона о јавним набавкама („Сл. Гласник РС бр. 124/2012, 14/15 и 68/15у даљем тексту: Закон), достављамо одговоре на питања, у смислу појашњења конкурсне документације за јавну набавку мале вредности ЈН бр. 11/2017 – Набавка опреме за климатизацију терапијског дела Wellness центра „Ковиље“ Специјалне болнице за рехабилитацију у Бањи Ковиљачи.

**Питање бр. 1:**

Нисмо нашли процјењену вриједност набавке

**Одговор бр.1.**

Наручилац није у обавези да прикаже процењу вредност у складу са Законом о јавним набавкама.

**Питање бр. 2**

Незнамо вриједност набавке па нисмо сигурни да ли је она мале вриједности, како је наведено у позиву

**Одговор бр.2.**

У позиву који је објављен на порталу јавних набавки и на сајту Наручиоца у петом реду стоји : „Врста поступка јавне набавке: поступак јавне набавке мале вредности“.

Према ставу 1 члана 39 Закона о јавним набавкама стоји: „јавна набавка мале вредности је набавка чија процењена вредност није већа од 5.000.000 динара.“

**Питање бр. 3**

Сувише је кратак рок за припрему понуда

**Одговор бр.3**

Наручилац је поступио у складу са Законом о јавним набавкама (члан 39 и члан 99) те је у том погледу оставио понуђачима примерен рок за припремање понуда.

**Питање бр. 4**

У условима за учешће тражи се: 2) располаже неопходним кадровским и техничким капацитетом и то: б) теретно возило најмање носивости 1000кг регистровано на понуђача -обим посла је мали и не може се захтијевати

**Одговор бр.4**

Наручилац је поступио у складу са Законом о јавним набавкама у погледу додатних услова за ову врсту јавне набавке.

**Питање бр. 5**

Потврда о обиласку локације не може бити дисквалификајућа, поготову јер је кратак рок од објаве тендера до крајњег рока за пријем понуда

**Одговор бр.5**


Наручилац је предвидео у додатним условима обилазак локације, с обзиром на радове који треба да се изврше, обилазак локације је неопходан и битан у циљу припремања понуде и рока извођења радова.

**Питање бр. 6**

Код позиције 1, да ли базенска клима комора треба да има један (само потисни) или 2 (потисни и одсисни) вентилатора ? Ако је један, онда не разумемо улогу рекуператора, који је специфициран у саставу коморе. Ако су 2, онда молимо и за податке за тај други, одсисни, вентилатор (проток, напор)

**Одговор бр.6**

Базенска комора има два вентилатора. Састав коморе и карактеристике дате су у прилогу

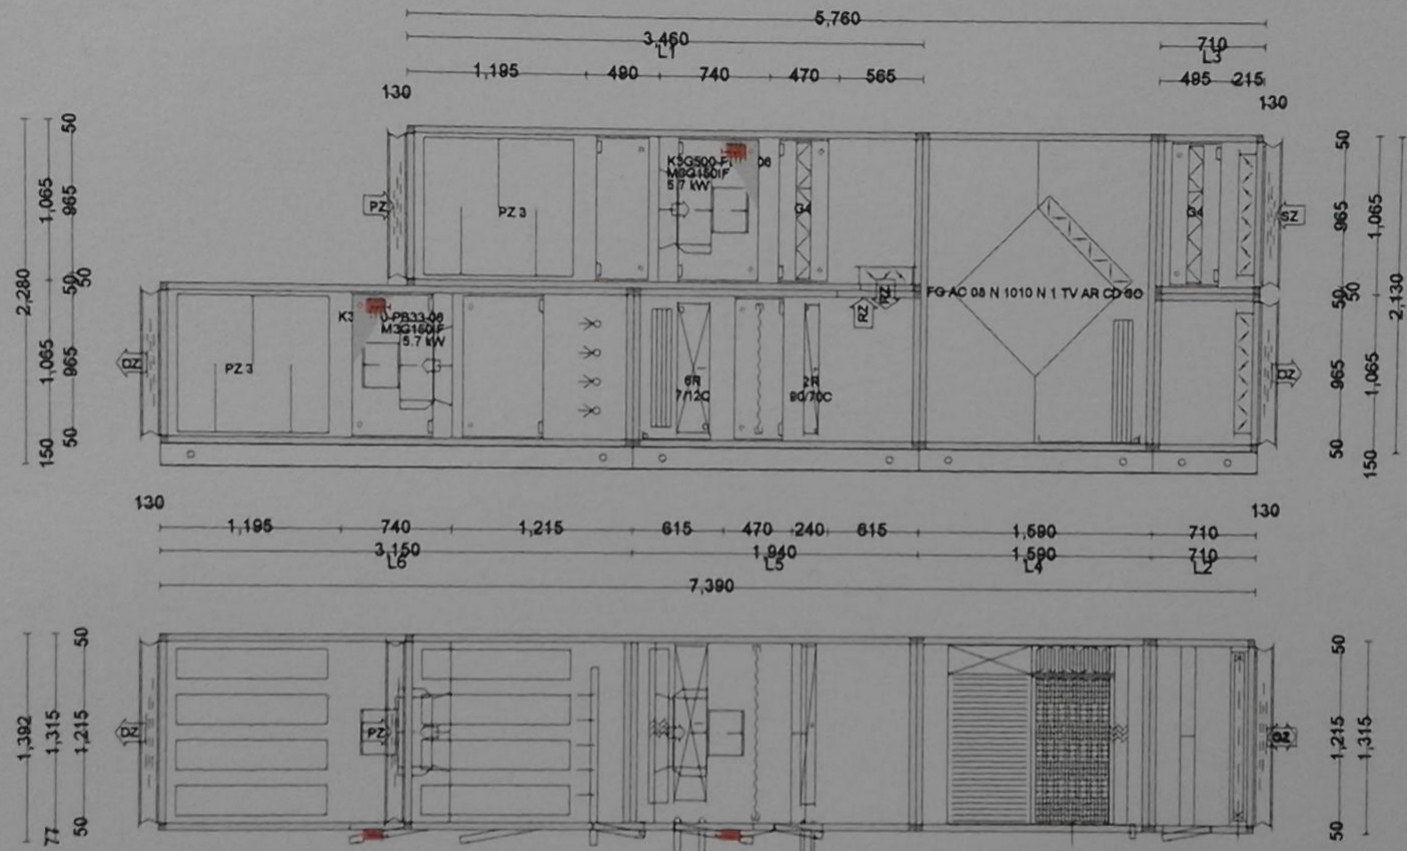

(ODA)SZ -Svježi zrak  
(SUP) DZ -Dobava  
(EHA) OZ -Otpadni zrak  
(ETA) PZ -Odalinski zrak  
(RCA) RZ -Otopni zrak

Dobava		50.1		Odsis		50.1		Masa		2,538 kg		Projekt broj		Dodatni	
Protok zraka	m <sup>3</sup> /h	8,000		Protok zraka	m <sup>3</sup> /h	8,000		Količina		Mjerilo		Projekt			
Ekst. pad tlak	Pa	500		Ekst. pad tlak	Pa	500		<b>1</b>		<b>1:50</b>		<b>Banja Koviljaca</b>			
Totalni pad tlaka	Pa	1,072		Totalni pad tlaka	Pa	944		Ime		Datum		LV-pozicija	K1/V1		
Snaga motora	kW	5.70		Snaga motora	kW	5.70		Korisnik		18/2017		Br. upita			

### **Питање бр. 7**

Код позиције 3, да ли можете да дате детаљнији опис и садржај те позиције (Мерно регулациона опрема клима коморе), са тачним спецификацијама, карактеристикама и количинама елемената "мерно-регулационе опреме"). Или евентуално да објавите / доставите апликациону схему, са које ћемо ми сами моћи да видимо о каквим се тачно елементима ради.

### **Одговор бр.7**

Мернорегулациона опрема клима коморе и ПЛЦ регулатор испоруцују се у комплекту са клима комором и остварују следеће функције:

- даљински и програмирани старт-стоп
- читавање протока потисног и одсисног вентилатора
- могућност задржавања жељне вредности протока ваздуха
- регулациони круг грејача са заштитом од смрзавања
- регулациони круг хладњака
- регулациони круг парног овлаживача
- регулациони круг жалузина(фреецоолинг, брзо узгревање, оптимални избор количина свежег ваздуха, мразна заштита)
- програм за уштеду енергије
- евиденција свих алармних стања
- могућност задржавања и промене свих поставних вредности протока, температура, влаге и количине свежег ваздуха.
- дисплеј

Регулатор се испоручује као саставни део клима коморе, програмиран, испитан и повезан. (Тип Сименс Симатих, ГГ, Царел или сл.)

*Напомена:*

*Одговори на питања, као и евентуалне измене конкурсне документације, сматрају се саставним делом конкурсне документације и као коначан облик конкурсне документације.*

Наручилац: Специјална болница за рехабилитацију.  
Комисија за јавну набавку бр.11/2017,  
Дана 15.03.2017. године



# СПЕЦИЈАЛНА БОЛНИЦА ЗА РЕХАБИЛИТАЦИЈУ

Парк 4, 15316 Бања Ковиљача

Тел: +381 15 818 270 Факс: +381 15 895 233  
ПИБ: 101188430 МБ: 07122314, e-mail: banjakov@eunet.rs  
Текући рачуни: 840-71667-79, 840-71661-97

www.banjakoviljaca.rs

Комисија за јавне набавке наручиоца Специјалне болнице за рехабилитацију за јавну набавку у отвореном поступку бр. 11/2017

Предмет: Измена и допуна конкурсне документације за јавну набавку мале вредности радова бр. 11/2017 - Набавка опреме за климатизацију терапијског дела Wellness центра „Ковиље“ Специјалне болнице за рехабилитацију у Бањи Ковиљачи.

На основу члана 54. став 13. тачка 1. и члана 63. Закона о јавним набавкама („Сл. гласник РС бр. 124/2012, 14/15 и 68/15), и предлога Комисије за јавну набавку Наручиоца, образоване за спровођење поступака јавне набавке мале вредности радова, Наручилац чини следећу:

### Измену и допуна конкурсне документације

За јавну набавку мале вредности добара, број 11/2017 - Набавка опреме за климатизацију терапијског дела Wellness центра „Ковиље“ Специјалне болнице за рехабилитацију у Бањи Ковиљачи.

### **1) у делу који се додатне услове на страни 6 конкурсне документације на позицији 1 тачка 2 стоји:**

Списак извршених набавки на објектима (здравствени и медицински објекти) у претходне три године (2013, 2014 и 2015.год.); уз потврде издате и потписане од стране инвеститора (наручилаца) - уз образац изјаве о списку извршених набавки обавезно се прилажу и фотокопије свих уговора са окончаним ситуацијама – само корице тј прва и последња страна за све објекте и све инвеститоре – наручиоце. Овим образцем изјаве понуђач доказује да је у претходне 3 обрачунске године остварио реализацију за опрему из предмета набавке у минималном износу од 10.000.000 динара са ПДВ.

### **Наручилац мења обрачунске године тако да треба да стоји:**

II) Списак извршених набавки на објектима (здравствени и медицински објекти) у претходне три године (2014, 2015 и 2016.год.); уз потврде издате и потписане од стране инвеститора (наручилаца) - уз образац изјаве о списку извршених набавки обавезно се прилажу и фотокопије свих уговора са окончаним ситуацијама – само корице тј прва и последња страна за све објекте и све инвеститоре – наручиоце. Овим образцем изјаве понуђач доказује да је у претходне 3 обрачунске године остварио реализацију за опрему из предмета набавке у минималном износу од 10.000.000 динара са ПДВ.

У Бањи Ковиљачи,  
Комисија за јавне набавке  
дана 15.03.2017. године